



COMUNE DI SCILLA

Piazza San Rocco
89058 - Scilla
Città Metropolitana di Reggio Calabria
Codice Fiscale 8000333802
scilla.assemblee.it

UFFICIO TECNICO
Tel. 0965 754033 fax. 0965 754704 e-mail: protocollo@comune.scilla.rc.it
p.a.c. protocollo.scilla@asmepec.it
demanio.scilla@asmepec.it

LOCALIZZAZIONE

ITALIA CALABRIA CITTA' METROPOLITANA DI REGGIO CALABRIA COMUNE DI SCILLA

AGGIORNATO SECONDO LE
PRESCRIZIONI RICEVUTE
DURANTE LA CONFERENZA DEI
SERVIZI E LE INDICAZIONI DEL
DECRETO n.5119 DEL 05/06/2020
DEL DIPARTIMENTO AMBIENTE
E TERRITORIO DELLA REGIONE
CALABRIA NELL'AMBITO DELLA
VALUTAZIONE PRELIMINARE DI
ASSOGGETTABILITA' A V.A.S. E
V.I.N.C.A.

P.C.S.

PIANO COMUNALE DI SPIAGGIA

L. R. 17/2005 e s. m. l. e della L. U. R. n. 19/2002 e s. m. l.
Testo adeguato al Piano di Iniziativa Regionale concernente
Norme per l'esercizio delle deleghe di funzioni amministrative sulla area del Demanio marittimo
approvato con deliberazione del Consiglio Regionale della Calabria n° 147 del 12 giugno 2007.

OGGETTO DELL'ELABORATO
SOVRAPPOSIZIONE AREA DEMANIALE SU CARTOGRAFIA CATASTALE
SU SINGOLI FOGLI CATASTALI - **FOGLIO CATASTALE n. 5**

CODICE ELABORATO **1:2.000** CODICE ELABORATO **QC06_d**

COMMISSIONE STRAORDINARIA
Dott. Samuele DE LUCIA - Dott. Filippo LACAVA - Dott. Antonino COSTA

RESPONSABILE DELL'UFFICIO TECNICO
Arch. Bruno DOLDO

RESPONSABILE UNICO DEL PROCEDIMENTO
Arch. Daniela Santina AZZARA*

DATI PROGETTISTI
CAPOGRUPPO
Arch. Beatrice BRUZZI*
COMPONENTI DEL R.T.P.
Arch. Carlo STALTERI
Dott.ssa Assunta BARILLARO
GEOLOGO
Arch. Francesca ARCIERI
GIOVANE PROFESSIONISTA


COLLABORATORI:
Arch. Giuseppe PIZZIMENTI
Geom. Francesco BONAVITA

VERSIONE	DATA	OGGETTO	TECNICO INCARICATO
01	MARZO 2007	PRIMA STESURA	ING. ERNESTO MENSITIERI
02	NOVEMBRE 2019	SECONDA STESURA	R.T.P. CAPOGRUPPO ARCH. BEATRICE BRUZZI*


Questo elaborato è di proprietà dell'AMMINISTRAZIONE COMUNALE DEL COMUNE DI SCILLA.
Per qualsiasi informazione o riproduzione anche parziale deve essere espressamente autorizzata da
UFFICIO TECNICO - COMUNE DI SCILLA
Piazza San Rocco 89050 Scilla (RC) - Tel. 0965 754003 - Fax 0965 754704 - scilla.assemblee.it - Cod. Fisc. 8000333802

LEGENDA

- DIVIDENTE DEMANIALE - SID
- LINEA DI COSTA - SID
- PARTICELLA CATASTALE DEMANIALE

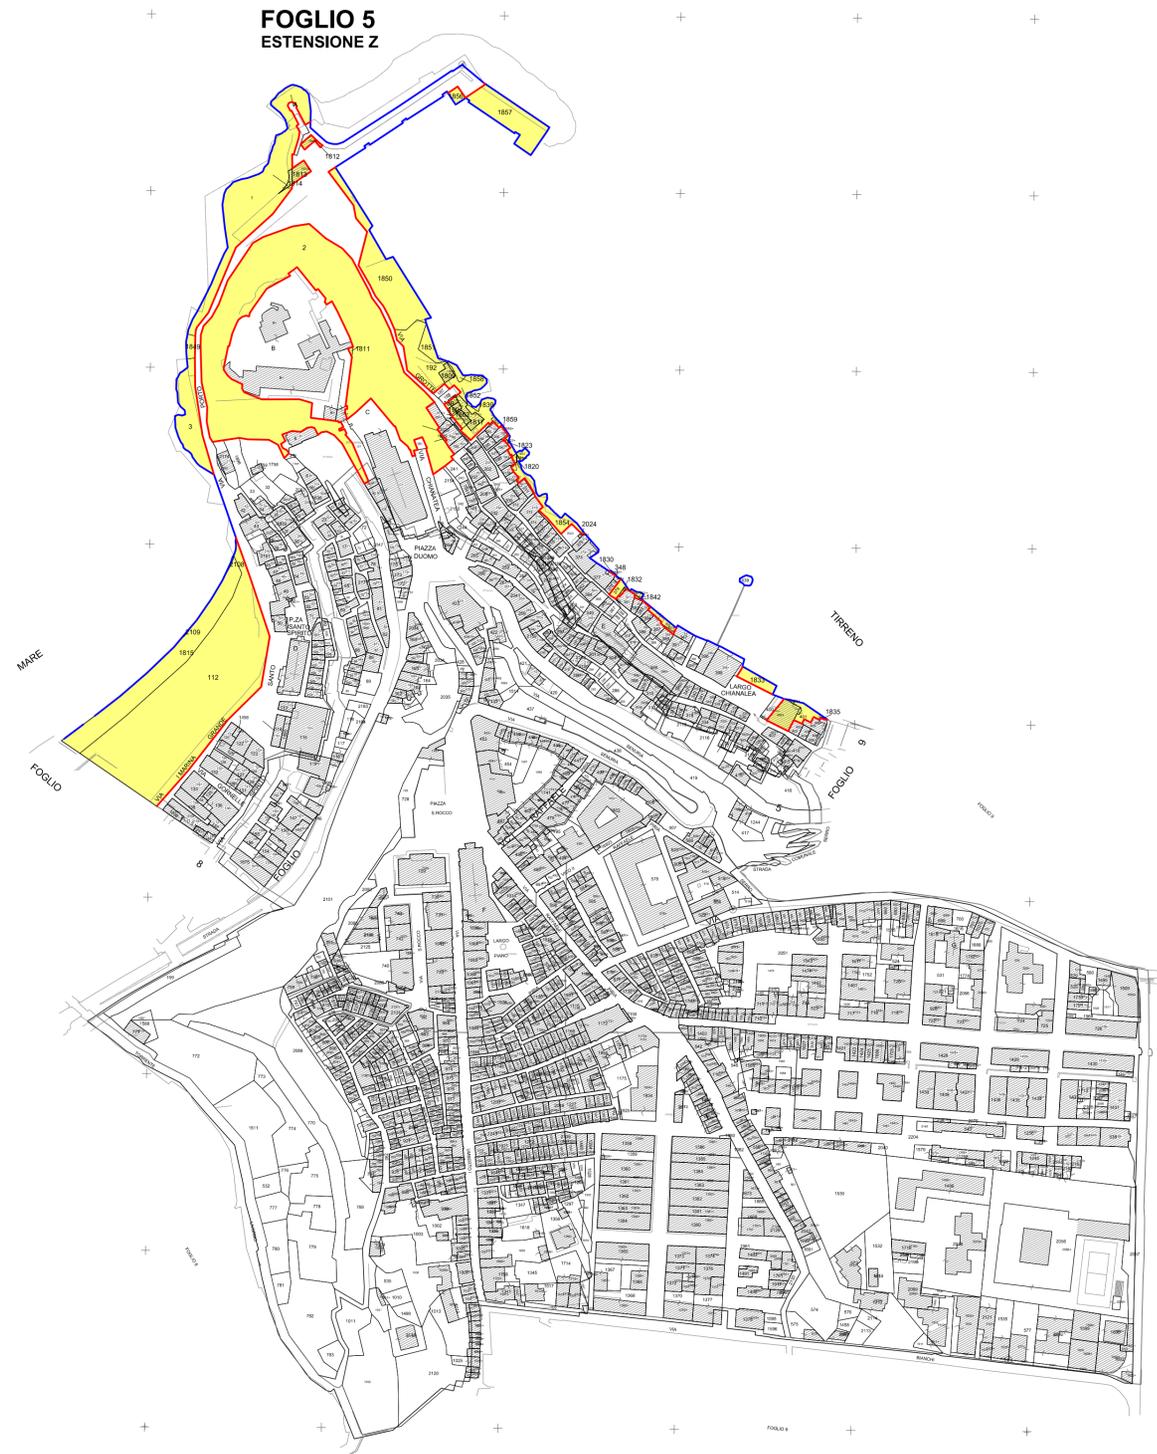

QUADRO DI UNIONE CATASTALE COMUNE DI SCILLA

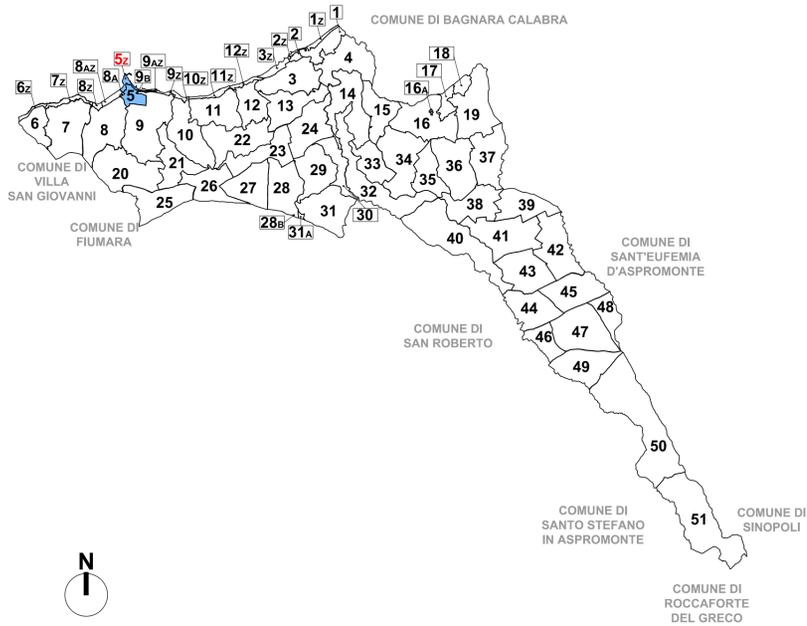

FOGLIO DI MAPPA OGGETTO DELL'ELABORATO